


# ÚZEMNÍ PLÁN MYSLOČOVICE


## HLAVNÍ VÝKRES

Úplné znění po změně č. 2

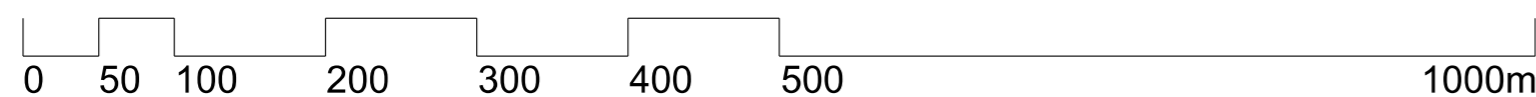

NÁVRHOVÉ PLOCHY			
KÓD	ČÍSLO	POPIS	VYMĚRA (ha)
BH	140	bydlení hromadné	0,10
BI	2	bydlení individuální	0,12
BI	151	bydlení individuální	0,42
BI	177	bydlení individuální	0,92
BI	201	bydlení individuální	0,56
BI	202	bydlení individuální	0,58
BI	203	bydlení individuální	0,48
BI	204	bydlení individuální	0,40
SU	126	smíšené obytné	0,06
OS	12	občanské vybavení - sport	1,63
OV	116	občanské vybavení jiné	0,05
VD	13	výroba drobná a služby	0,93
VD	14	výroba drobná a služby	0,66
VD	15	výroba drobná a služby	0,38
VD	120	výroba drobná a služby	0,28
VD	200	výroba drobná a služby	0,57
TU	20	technická infrastruktura	0,24
TU	21	technická infrastruktura	0,04
TU	45	technická infrastruktura	0,42
TU	77	technická infrastruktura	0,20
TU	105	technická infrastruktura	0,20
TU	106	technická infrastruktura	0,03
TU	107	technická infrastruktura	0,32
TU	147	technická infrastruktura	0,32
TU	150	technická infrastruktura	0,15
TU	174	technická infrastruktura	0,21
TW	37	vodní hospodářství	0,01
TW	137	vodní hospodářství	0,28
TW	148	vodní hospodářství	0,02
TW	153	vodní hospodářství	0,005
TW	154	vodní hospodářství	0,01
TW	155	vodní hospodářství	0,01
TW	157	vodní hospodářství	0,004
TW	158	vodní hospodářství	0,01
TW	159	vodní hospodářství	0,01
TW	160	vodní hospodářství	0,01
TW	161	vodní hospodářství	0,39
TW	162	vodní hospodářství	0,03
TW	163	vodní hospodářství	0,03
TW	164	vodní hospodářství	0,01
TW	165	vodní hospodářství	0,24
TW	166	vodní hospodářství	0,01
TW	167	vodní hospodářství	0,13
TW	168	vodní hospodářství	0,12
TW	169	vodní hospodářství	0,19
TW	171	vodní hospodářství	0,09
TW	172	vodní hospodářství	0,01
TW	173	vodní hospodářství	0,10
TE	136	energetika	0,03
DU	17	doprava	0,08
DU	117	doprava	0,02
DU	138	doprava	0,33
DU	141	doprava	0,35
DU	170	doprava	0,02
DU	175	doprava	0,15
PU	26	veřejná prostranství	0,05
PU	178	veřejná prostranství	0,04
WT	114	vodní plochy a toky	0,29
ZK	57	zelená krajinná	0,56
ZK	58	zelená krajinná	0,15
ZK	59	zelená krajinná	0,08
ZK	62	zelená krajinná	0,21
ZK	63	zelená krajinná	0,26
ZK	65	zelená krajinná	0,95
ZK	66	zelená krajinná	0,53
ZK	69	zelená krajinná	0,54
ZK	70	zelená krajinná	0,48
ZK	78	zelená krajinná	0,29
ZK	79	zelená krajinná	0,07
ZK	80	zelená krajinná	0,35
ZK	84	zelená krajinná	0,44
ZK	85	zelená krajinná	0,26
ZK	87	zelená krajinná	0,21
ZK	90	zelená krajinná	0,38
ZK	92	zelená krajinná	0,23
ZK	112	zelená krajinná	0,37
ZK	113	zelená krajinná	0,22
ZK	118	zelená krajinná	0,81
ZK	121	zelená krajinná	0,36
ZK	123	zelená krajinná	0,20
ZK	124	zelená krajinná	0,17
ZK	125	zelená krajinná	0,54
ZK	135	zelená krajinná	0,08
ZK	142	zelená krajinná	0,54
ZK	143	zelená krajinná	0,28
ZK	149	zelená krajinná	0,10
ZK	176	zelená krajinná	0,22
LU	104	lesní	1,03
NU	72	přírodní	1,63
NU	73	přírodní	0,31
NU	76	přírodní	0,07
NU	139	přírodní	3,06
NU	152	přírodní	2,32

PLOCHY REZERV			
KÓD	ČÍSLO	POPIS	VYMĚRA (ha)
BI	108	bydlení individuální	4,48

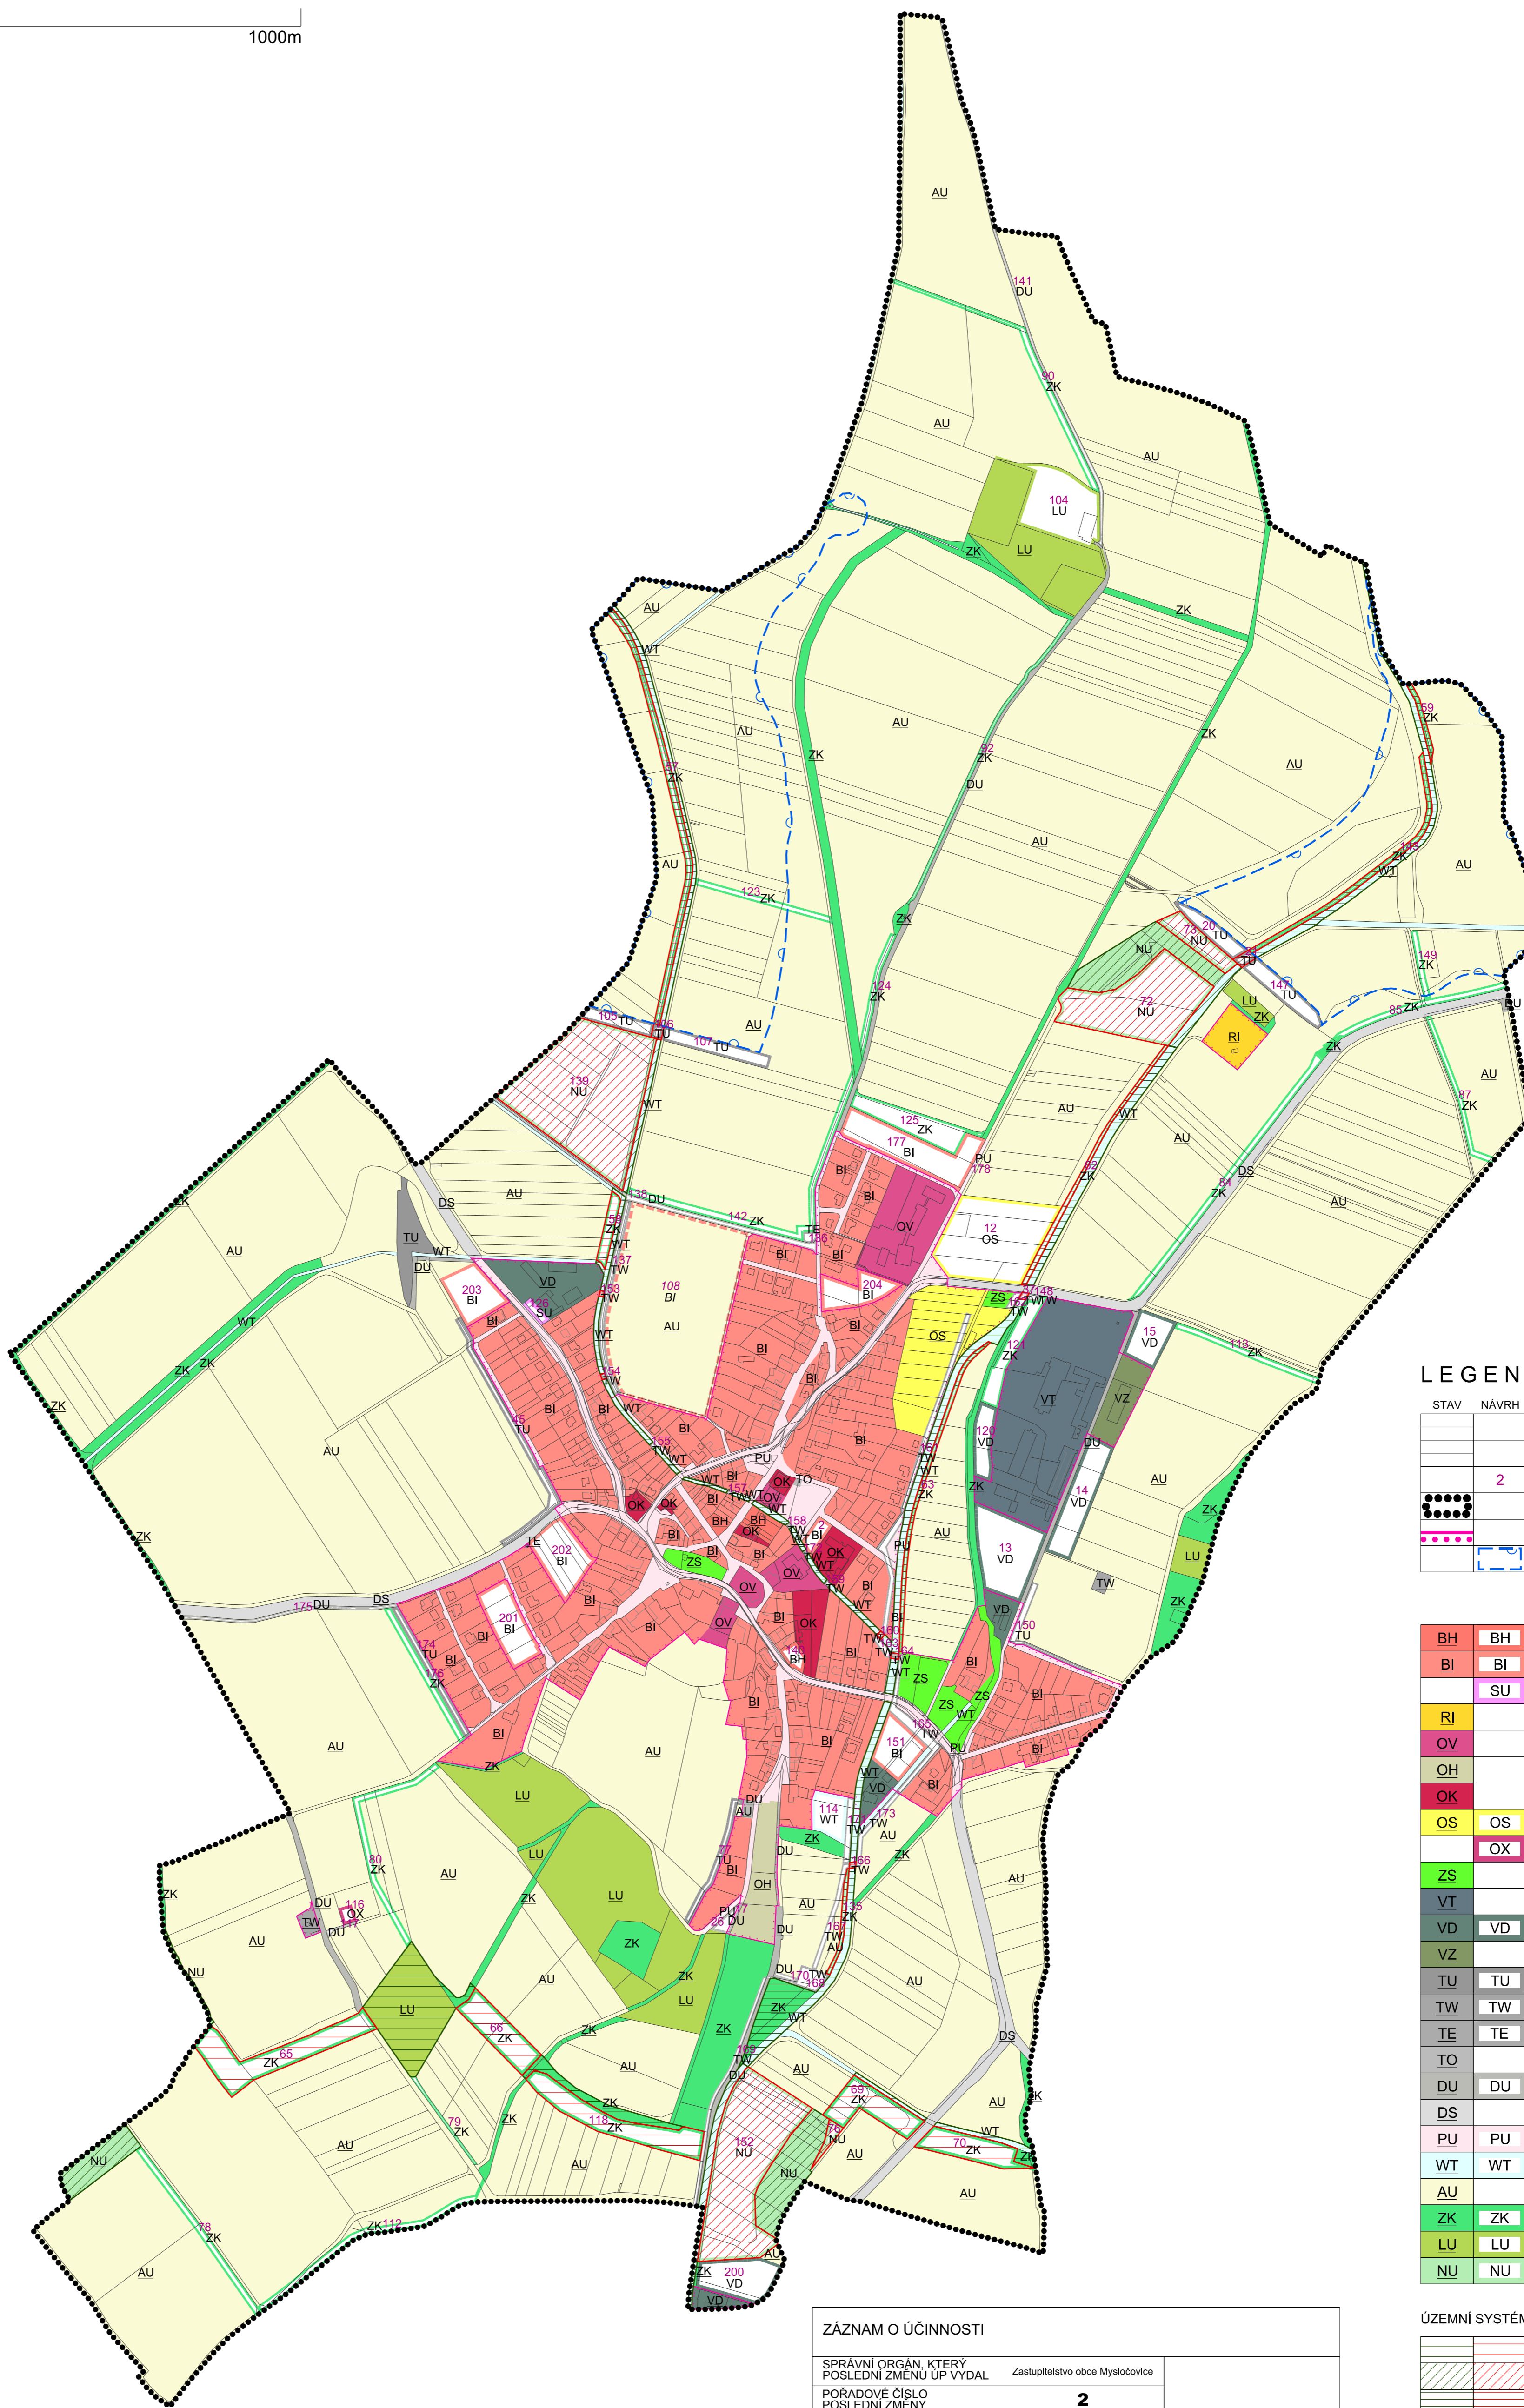

### LEGENDA:

STAV	NÁVRH	REZERVA

PARCELNÍ KRESBA  
 VNITŘNÍ KRESBA PARCEL  
 ČÍSLO PLOCHY S ROZDÍLNÝM  
 ZPŮSOBEM VYUŽITÍ  
 REŠENÉ ÚZEMÍ  
 ZASTAVĚNÉ ÚZEMÍ K 01.12.2022  
 RETENČNÍ PROSTOR - PLOCHA  
 URČENÁ K ROZLÍVŮ PODOVNÉ

BH	BH		BYDLENÍ HROMADNÉ
BI	BI	BI	BYDLENÍ INDIVIDUÁLNÍ
	SU		SMÍŠENÉ OBYTNÉ
RI			REKREACE INDIVIDUÁLNÍ
OV			OBČANSKÉ VYBAVENÍ VEŘEJNÉ
OH			OBČANSKÉ VYBAVENÍ - HRBITOVY
OK			OBČANSKÉ VYBAVENÍ KOMERČNÍ
OS	OS		OBČANSKÉ VYBAVENÍ - SPORT
	OX		OBČANSKÉ VYBAVENÍ JINÉ
ZS			ZELEŇ SÍDELNÍ
VT			VÝROBA TĚŽKÁ A ENERGETIKA
VD	VD		VÝROBA DROBNÁ A SLUŽBY
VZ			VÝROBA ZEMĚDĚLSKÁ A LESNICKÁ
TW	TU		TECHNICKÁ INFRASTRUKTURA
TU	TW		VOVNÍ HOSPODÁŘSTVÍ
TE	TE		ENERGETIKA
TO			NAKLÁDÁNÍ S ODPADY
DU	DU		DOPRAVA
DS			DOPRAVA SILNIČNÍ
PU	PU		VEŘEJNÁ PROSTRANSTVÍ
WT	WT		VOVNÍ PLOCHY A TOKY
AU			ZEMĚDĚLSKÉ
ZK	ZK		ZELEŇ KRAJINNÁ
LU	LU		LESNÍ
NU	NU		PŘÍRODNÍ

ÚZEMNÍ SYSTÉM EKOLOGICKÉ STABILITY:

		REGIONÁLNÍ BIODIVERZITÁRNÍ
		LOKÁLNÍ BIODIVERZITÁRNÍ
		LOKÁLNÍ BIODIVERZITÁRNÍ

ZÁZNAM O ÚČINNOSTI

SPRÁVNÍ ORGÁN, KTERÝ POSLEDNÍ ZMĚNU UP VYDAL	Zastupitelstvo obce Mysločovice
POŘADOVÉ ČÍSLO POSLEDNÍ ZMĚNY	2
DATUM NABYTÍ ÚČINNOSTI POSLEDNÍ ZMĚNY UP	27. 09. 2023
POŘIZOVATEL	Magistrát města Zlína
OPRAVENÁ ÚŘEDNÍ OSOBA JMÉNO, PRŮJMĚNÍ	Jana Surovcová
FUNKCE	pořizovatel územního plánu
PODPIS (opravená úřední osoba pořizovatele)	
	otisk úředního razítka pořizovatele:

GENERÁLNÍ PROJEKTANT: sw architekt s.r.o.   IČO 07173971   Na Moráni 1750/4   128 00 Praha 2	VYPRACOVAL: Ing. Lubor Sawicki   autorizovaný architekt ČKA 3654 gsm + 420 604 859 068   lubor.sawicki@swarchitekt.cz
ZODPOVĚDNÝ PROJEKTANT: Ing. Lubor Sawicki   autorizovaný architekt ČKA 3654 gsm + 420 604 859 068   lubor.sawicki@swarchitekt.cz	MĚŘITKO 1:5 000
OBJEDNATEL: OBEC MYSLOČOVICE	Č. ZAKÁZKY: 02_23
	DATUM: 09/2023
<b>ÚZEMNÍ PLÁN MYSLOČOVICE</b>	Č. VÝKRESU A/II.2
HLAVNÍ VÝKRES - Úplné znění po změně č. 2	